


Verkehrsentwicklungsplan - Völklingen

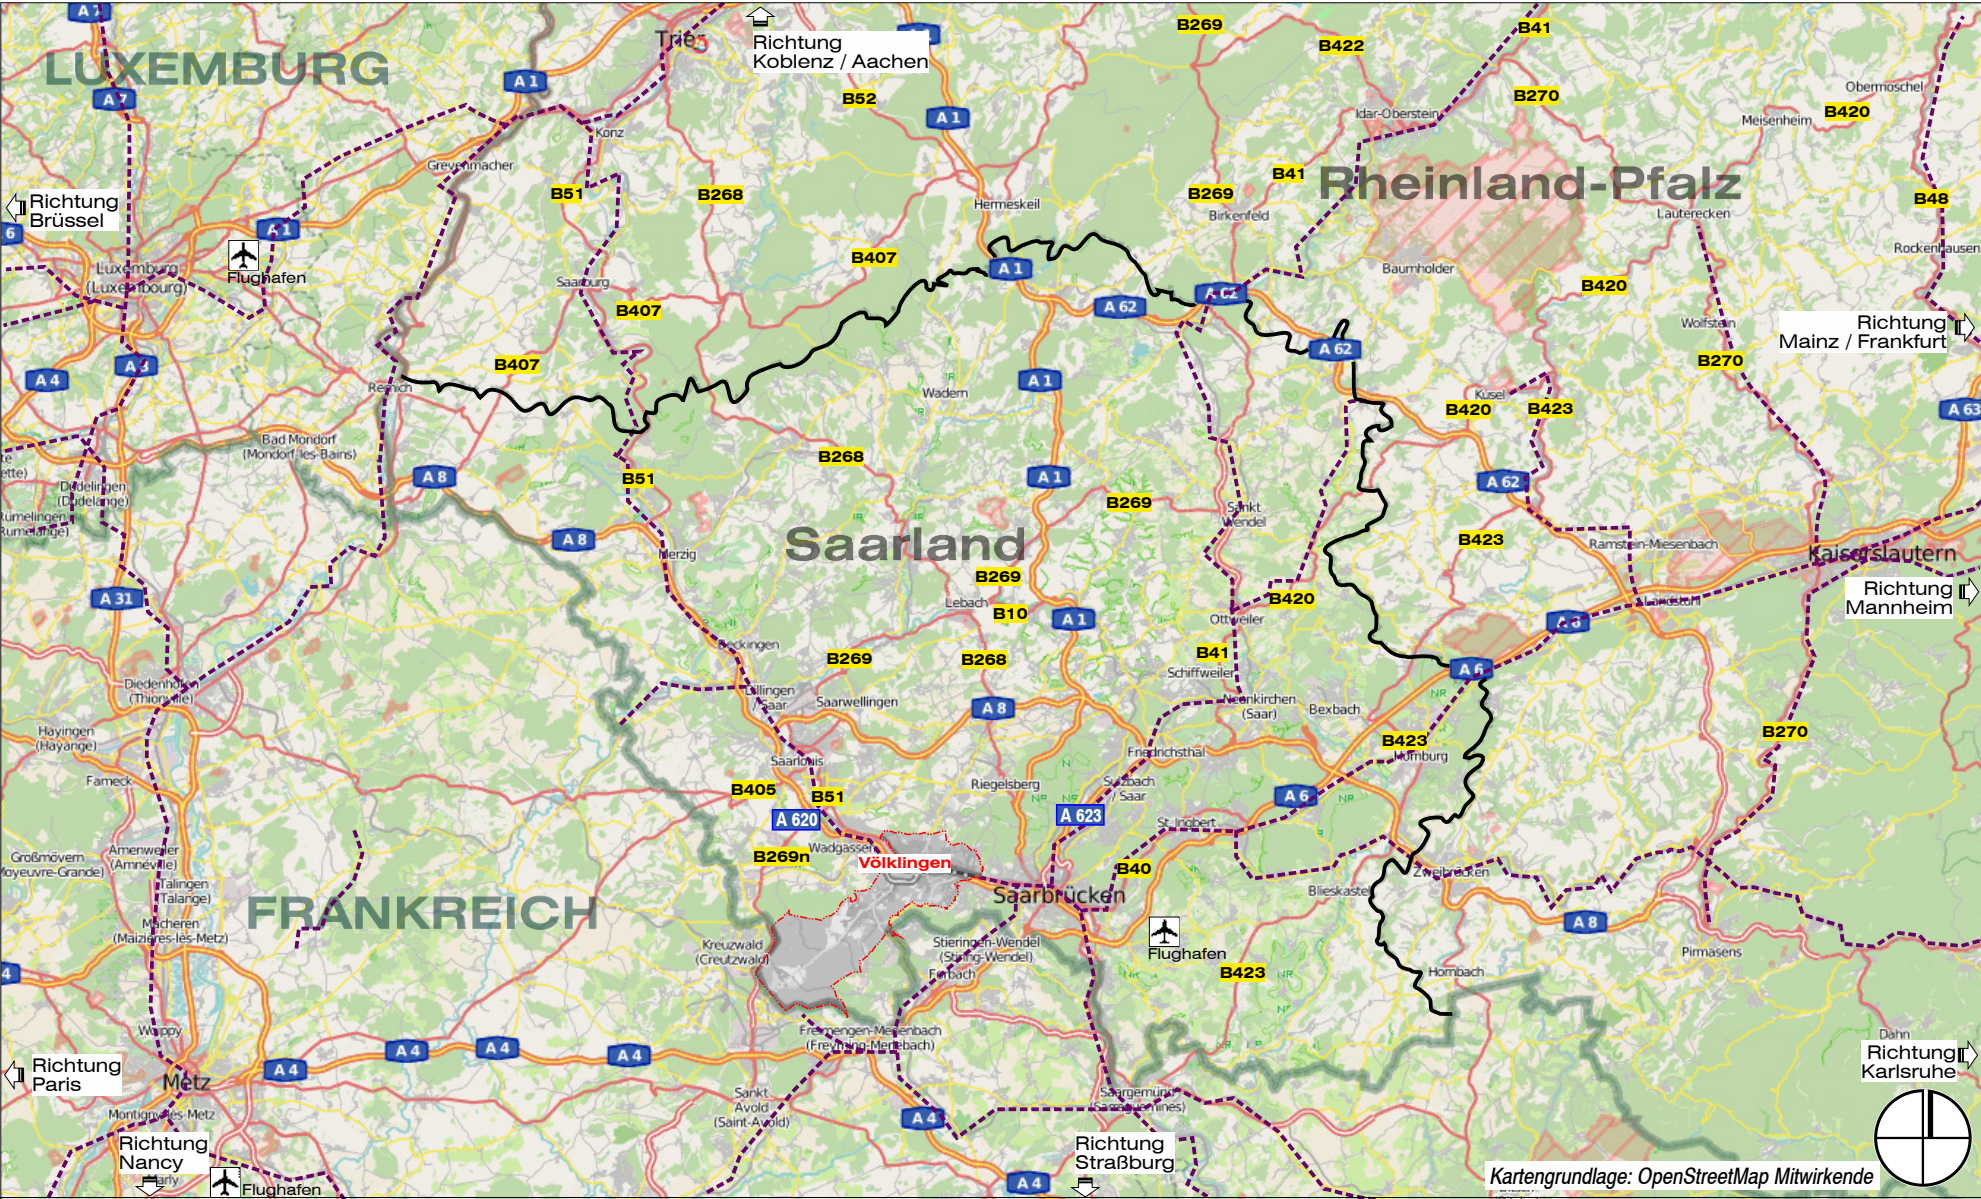


----- Schienenstrecke


Großräumige Lage

Kartengrundlage: OpenStreetMap Mitwirkende



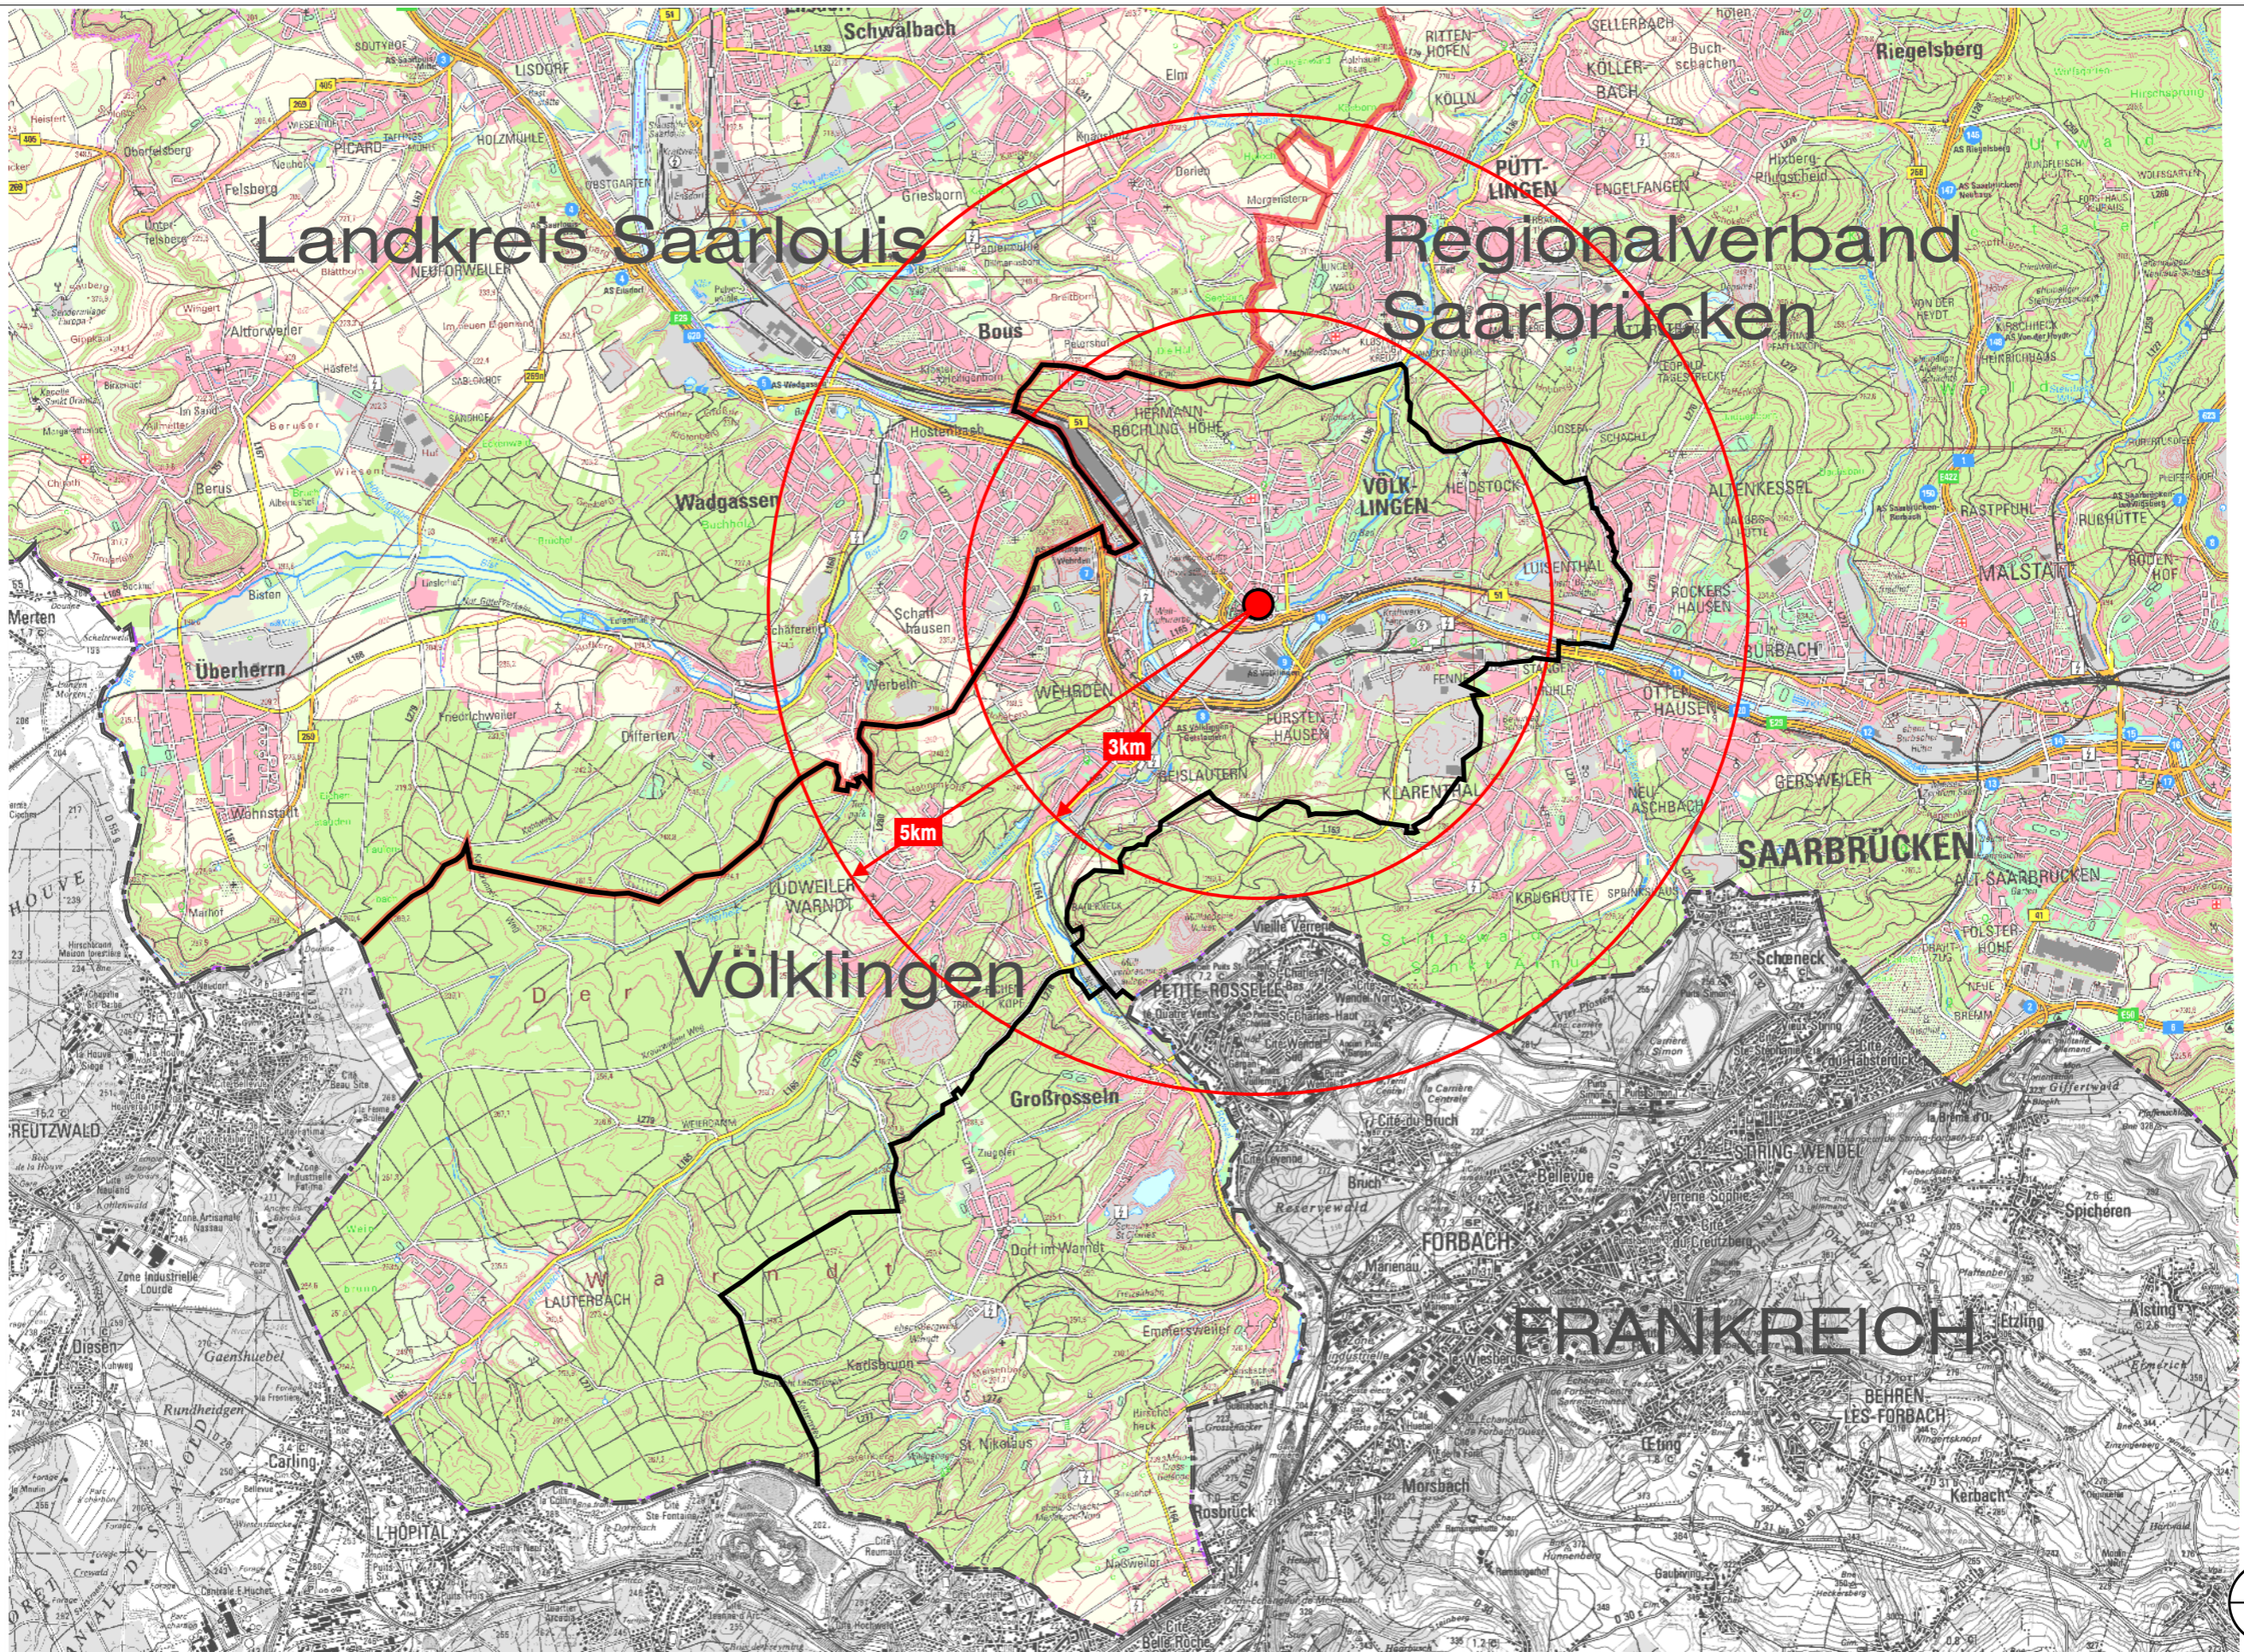


Kleinräumige Lage

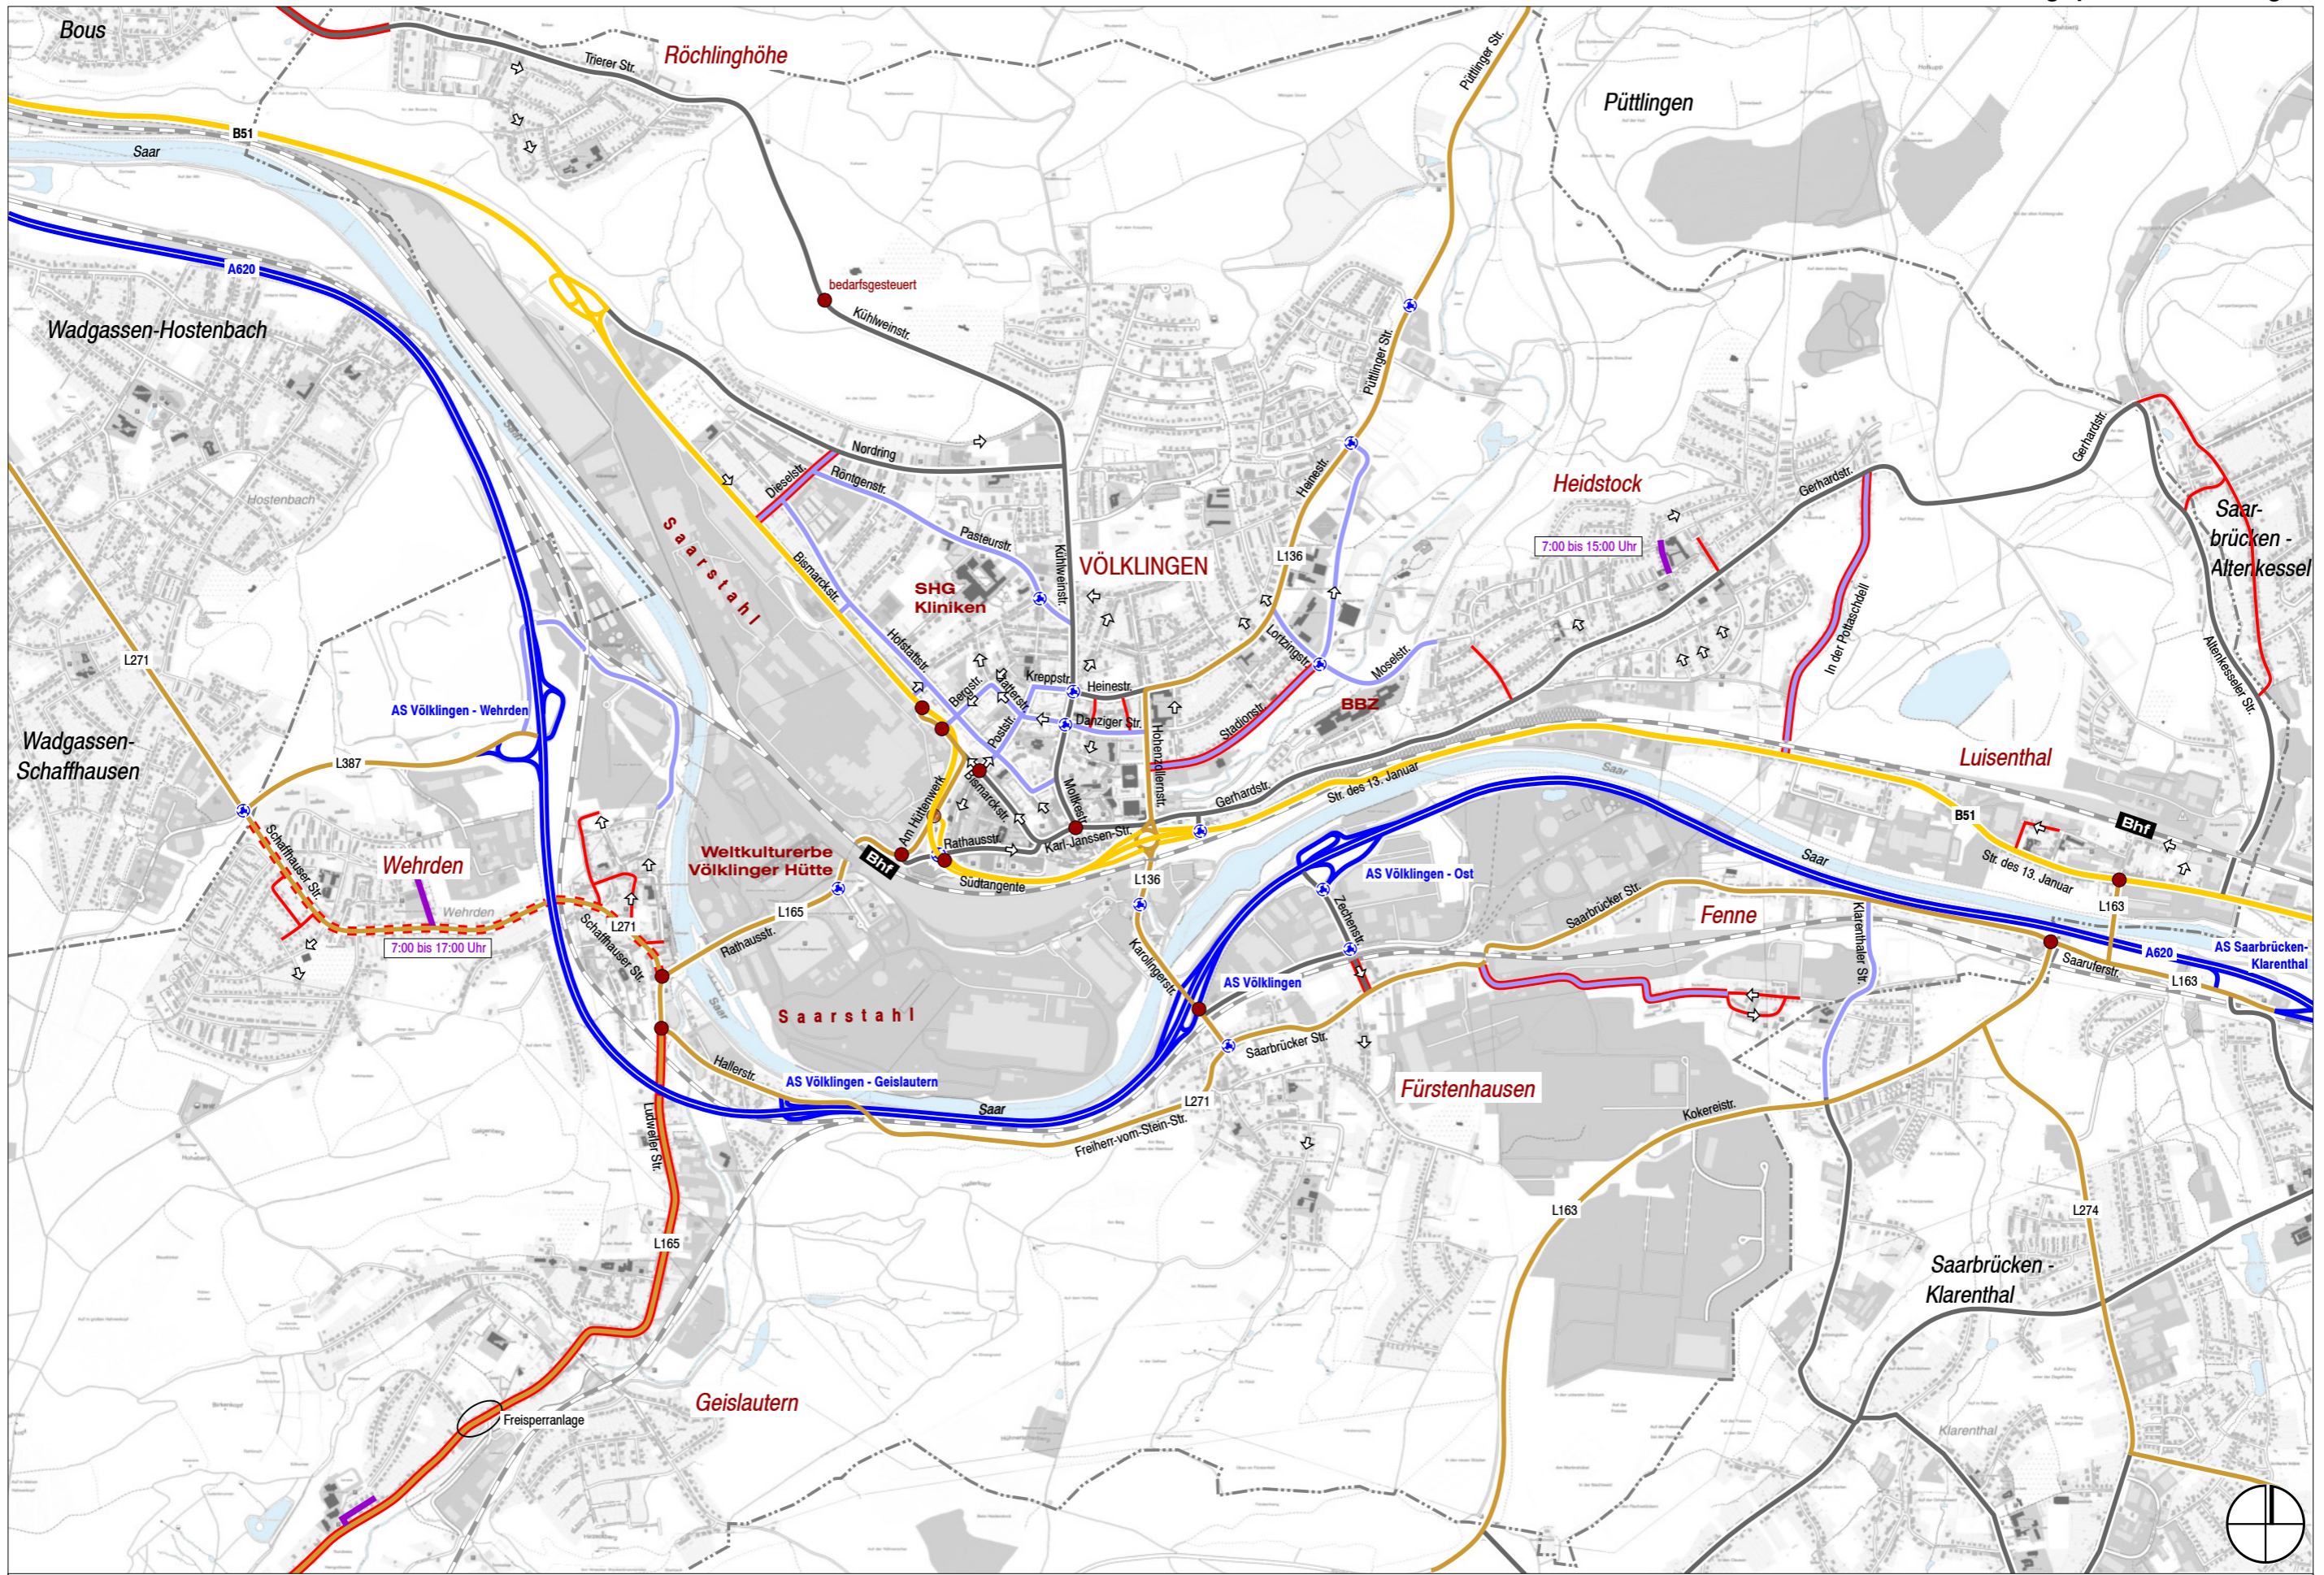

	Autobahn		Sammelstraße		signalgesteuerter Knotenpunkt
	Bundesstraße		Lkw-Verbot		Einbahnstraße
	Landesstraße		Lkw-Verbot nachts		
	sonstige Hauptverkehrsstraße		Durchfahrtsverbot		


Straßennetz - Teil Nord
Bestand



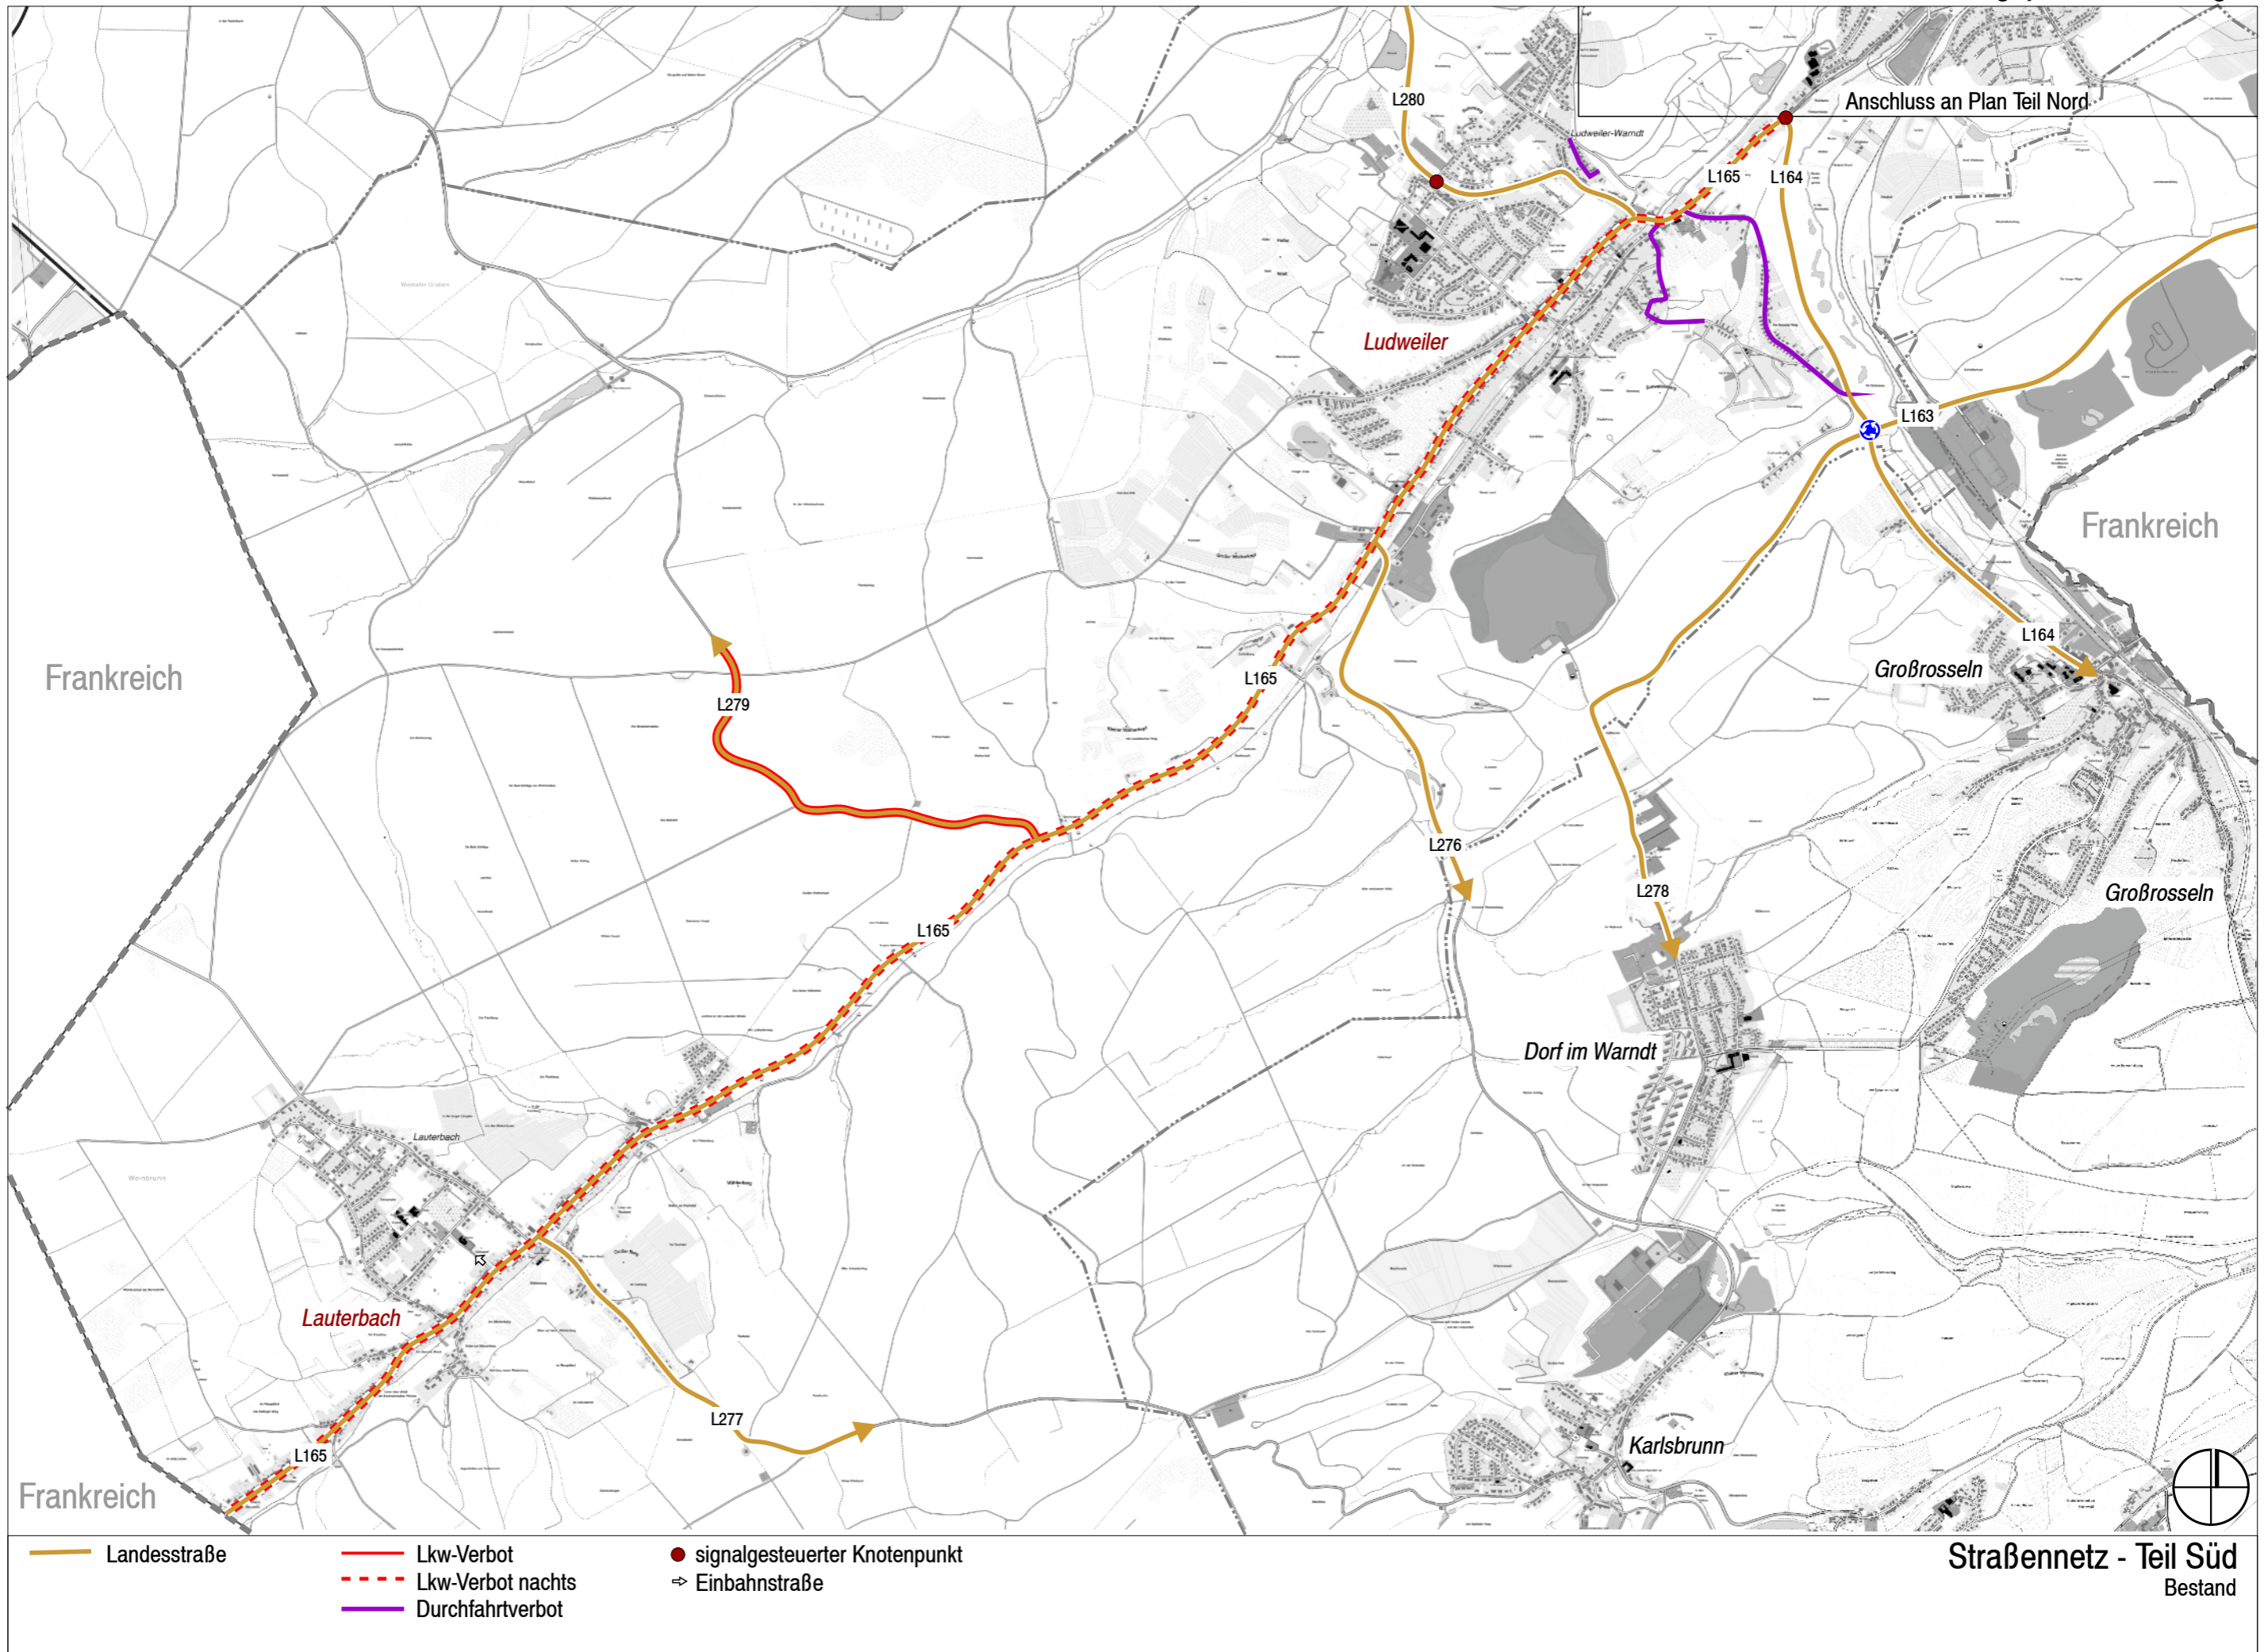


- Landesstraße
- Lkw-Verbot
- Lkw-Verbot nachts
- Durchfahrtsverbot
- signalgesteuerter Knotenpunkt
- Einbahnstraße

Straßennetz - Teil Süd
Bestand

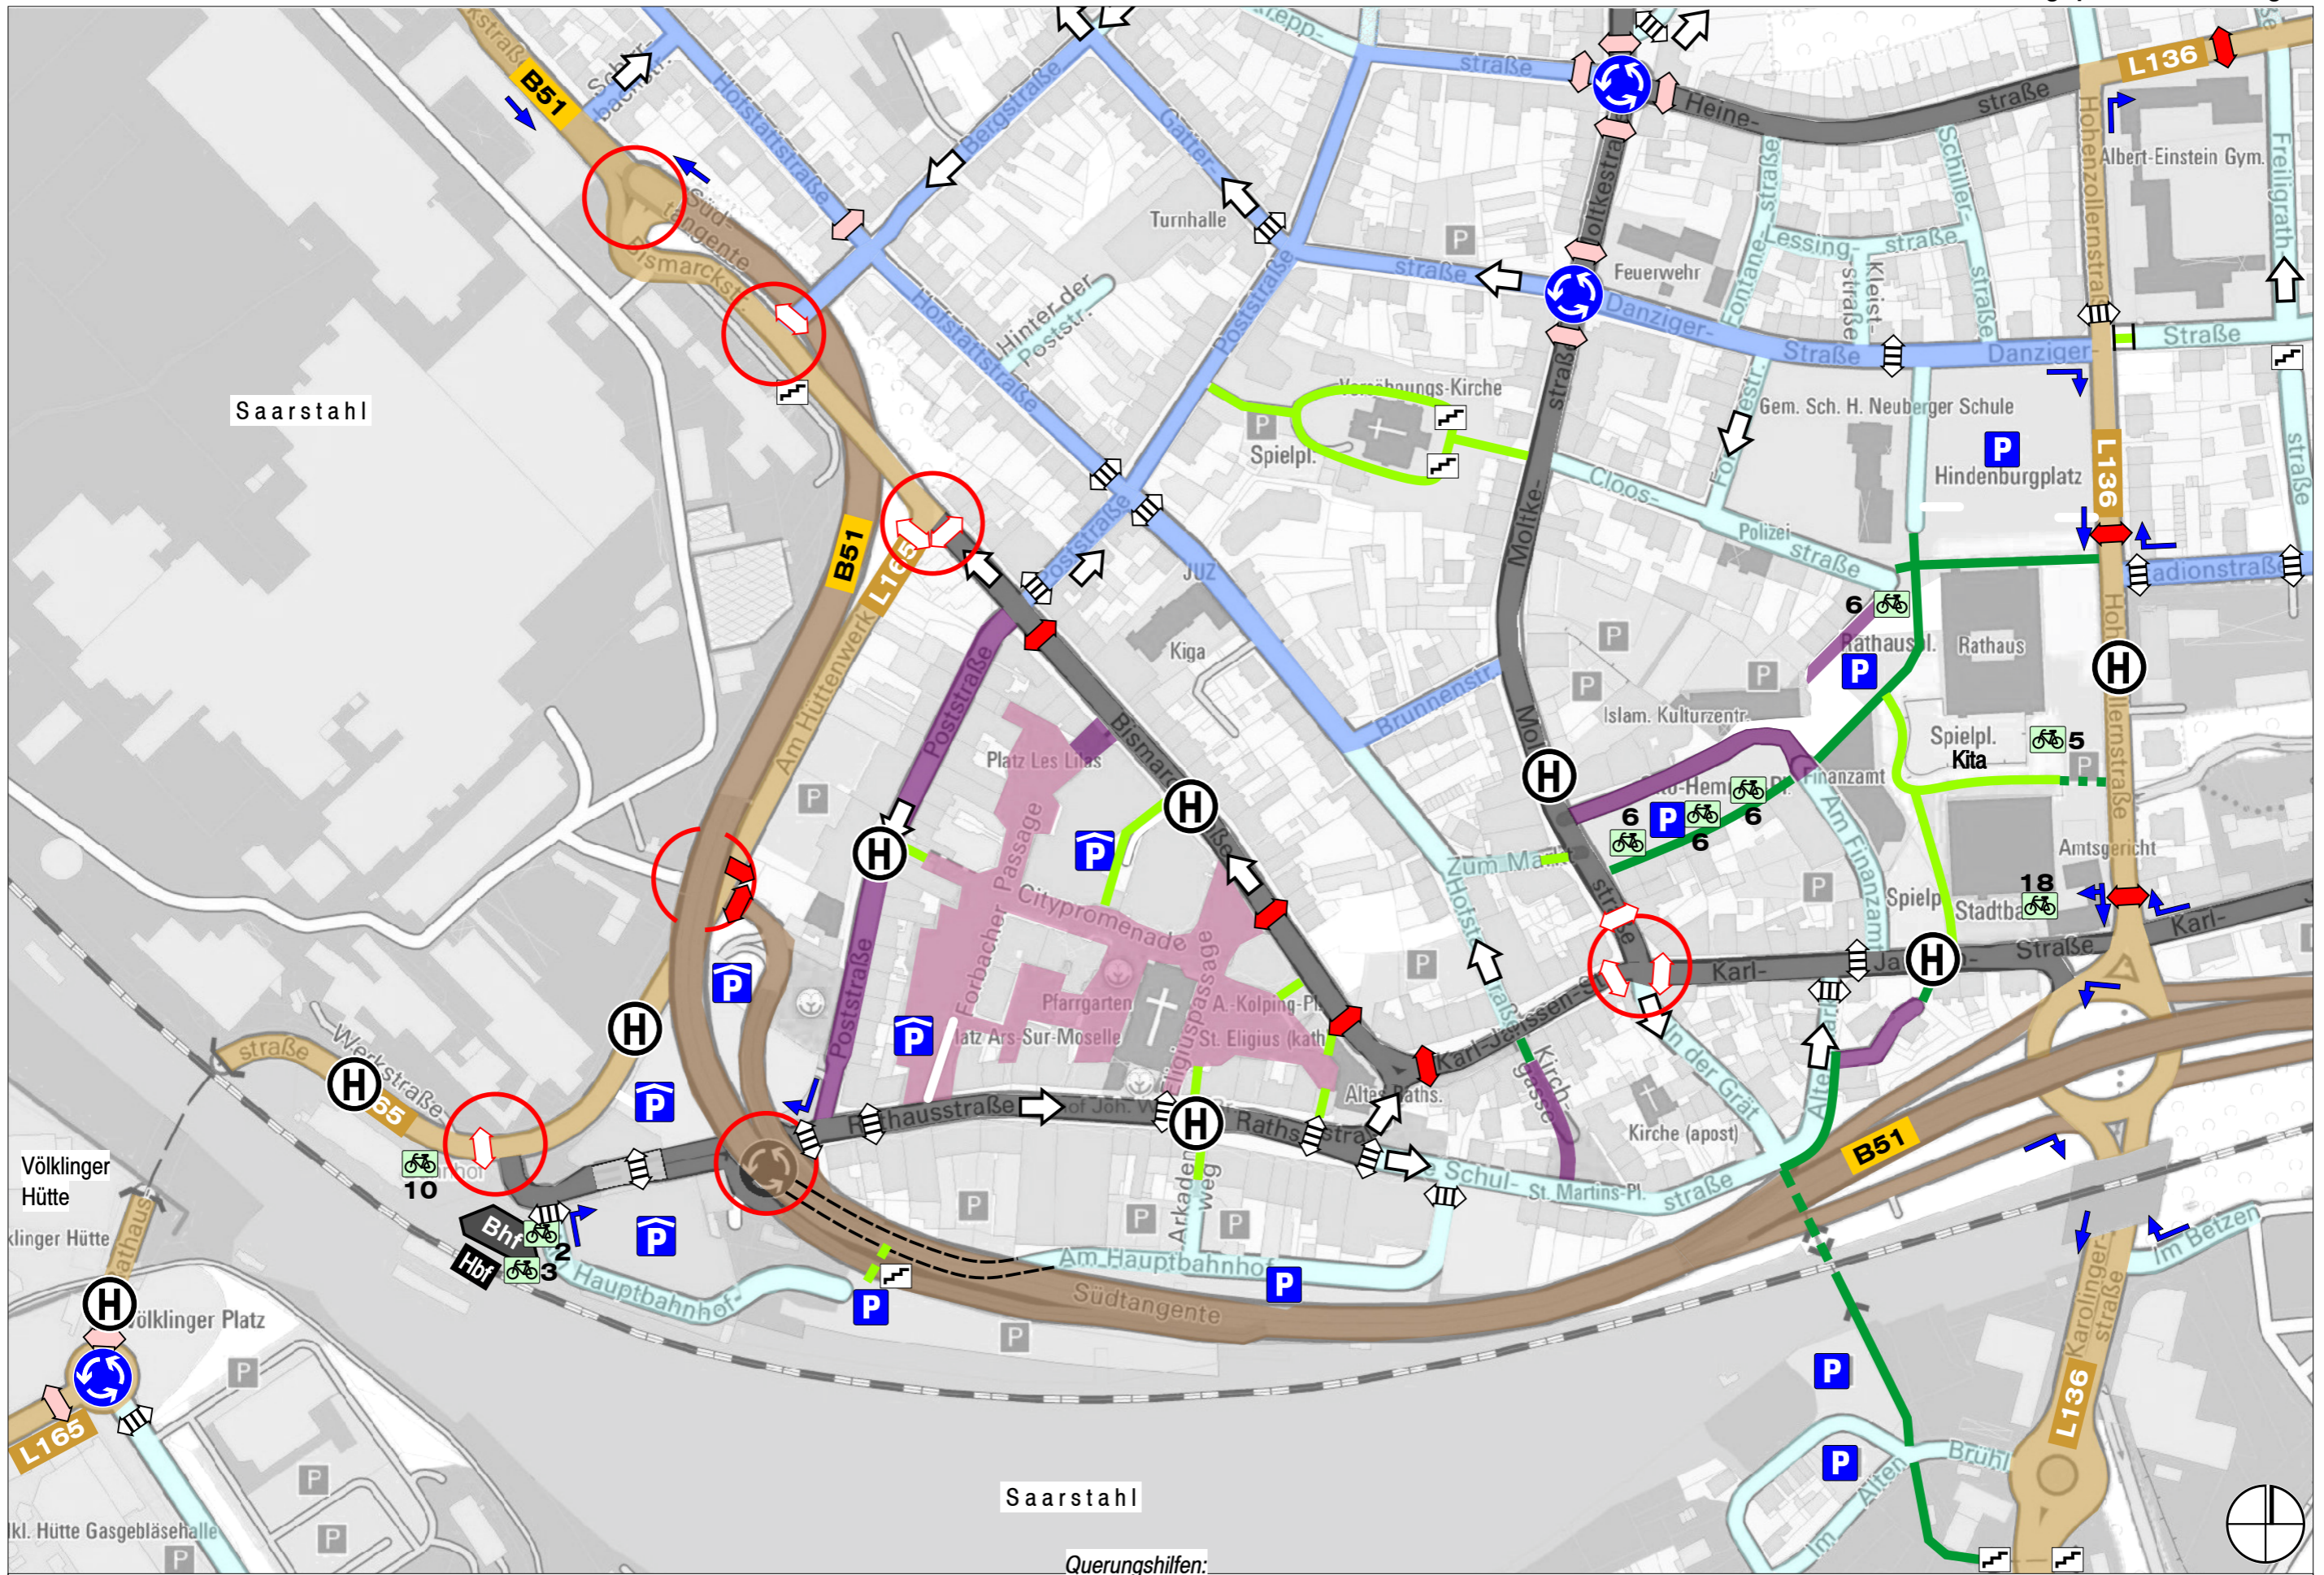

klassifizierte Straße, anbaufrei	Erschließungsstraße	gemeinsamer Fuß-/ Radweg	LSA mit Fußgängerfurt	Radabstellanlage	Haltestelle
klassifizierte Straße, angebaut	Fußgängerzone	separater Fußweg	Mittelinsel	Treppen	Parkplatz
sonstige Hauptverkehrsstraße	Mischverkehrsfläche	vorgeschriebene Fahrtrichtung	Fußgänger-LSA	Knotenpunkt mit LSA	Parkhaus
Sammelstraße		Einbahnstraße	Zebrastreifen		


Straßen- und Wegenetz - Zentrum Bestand

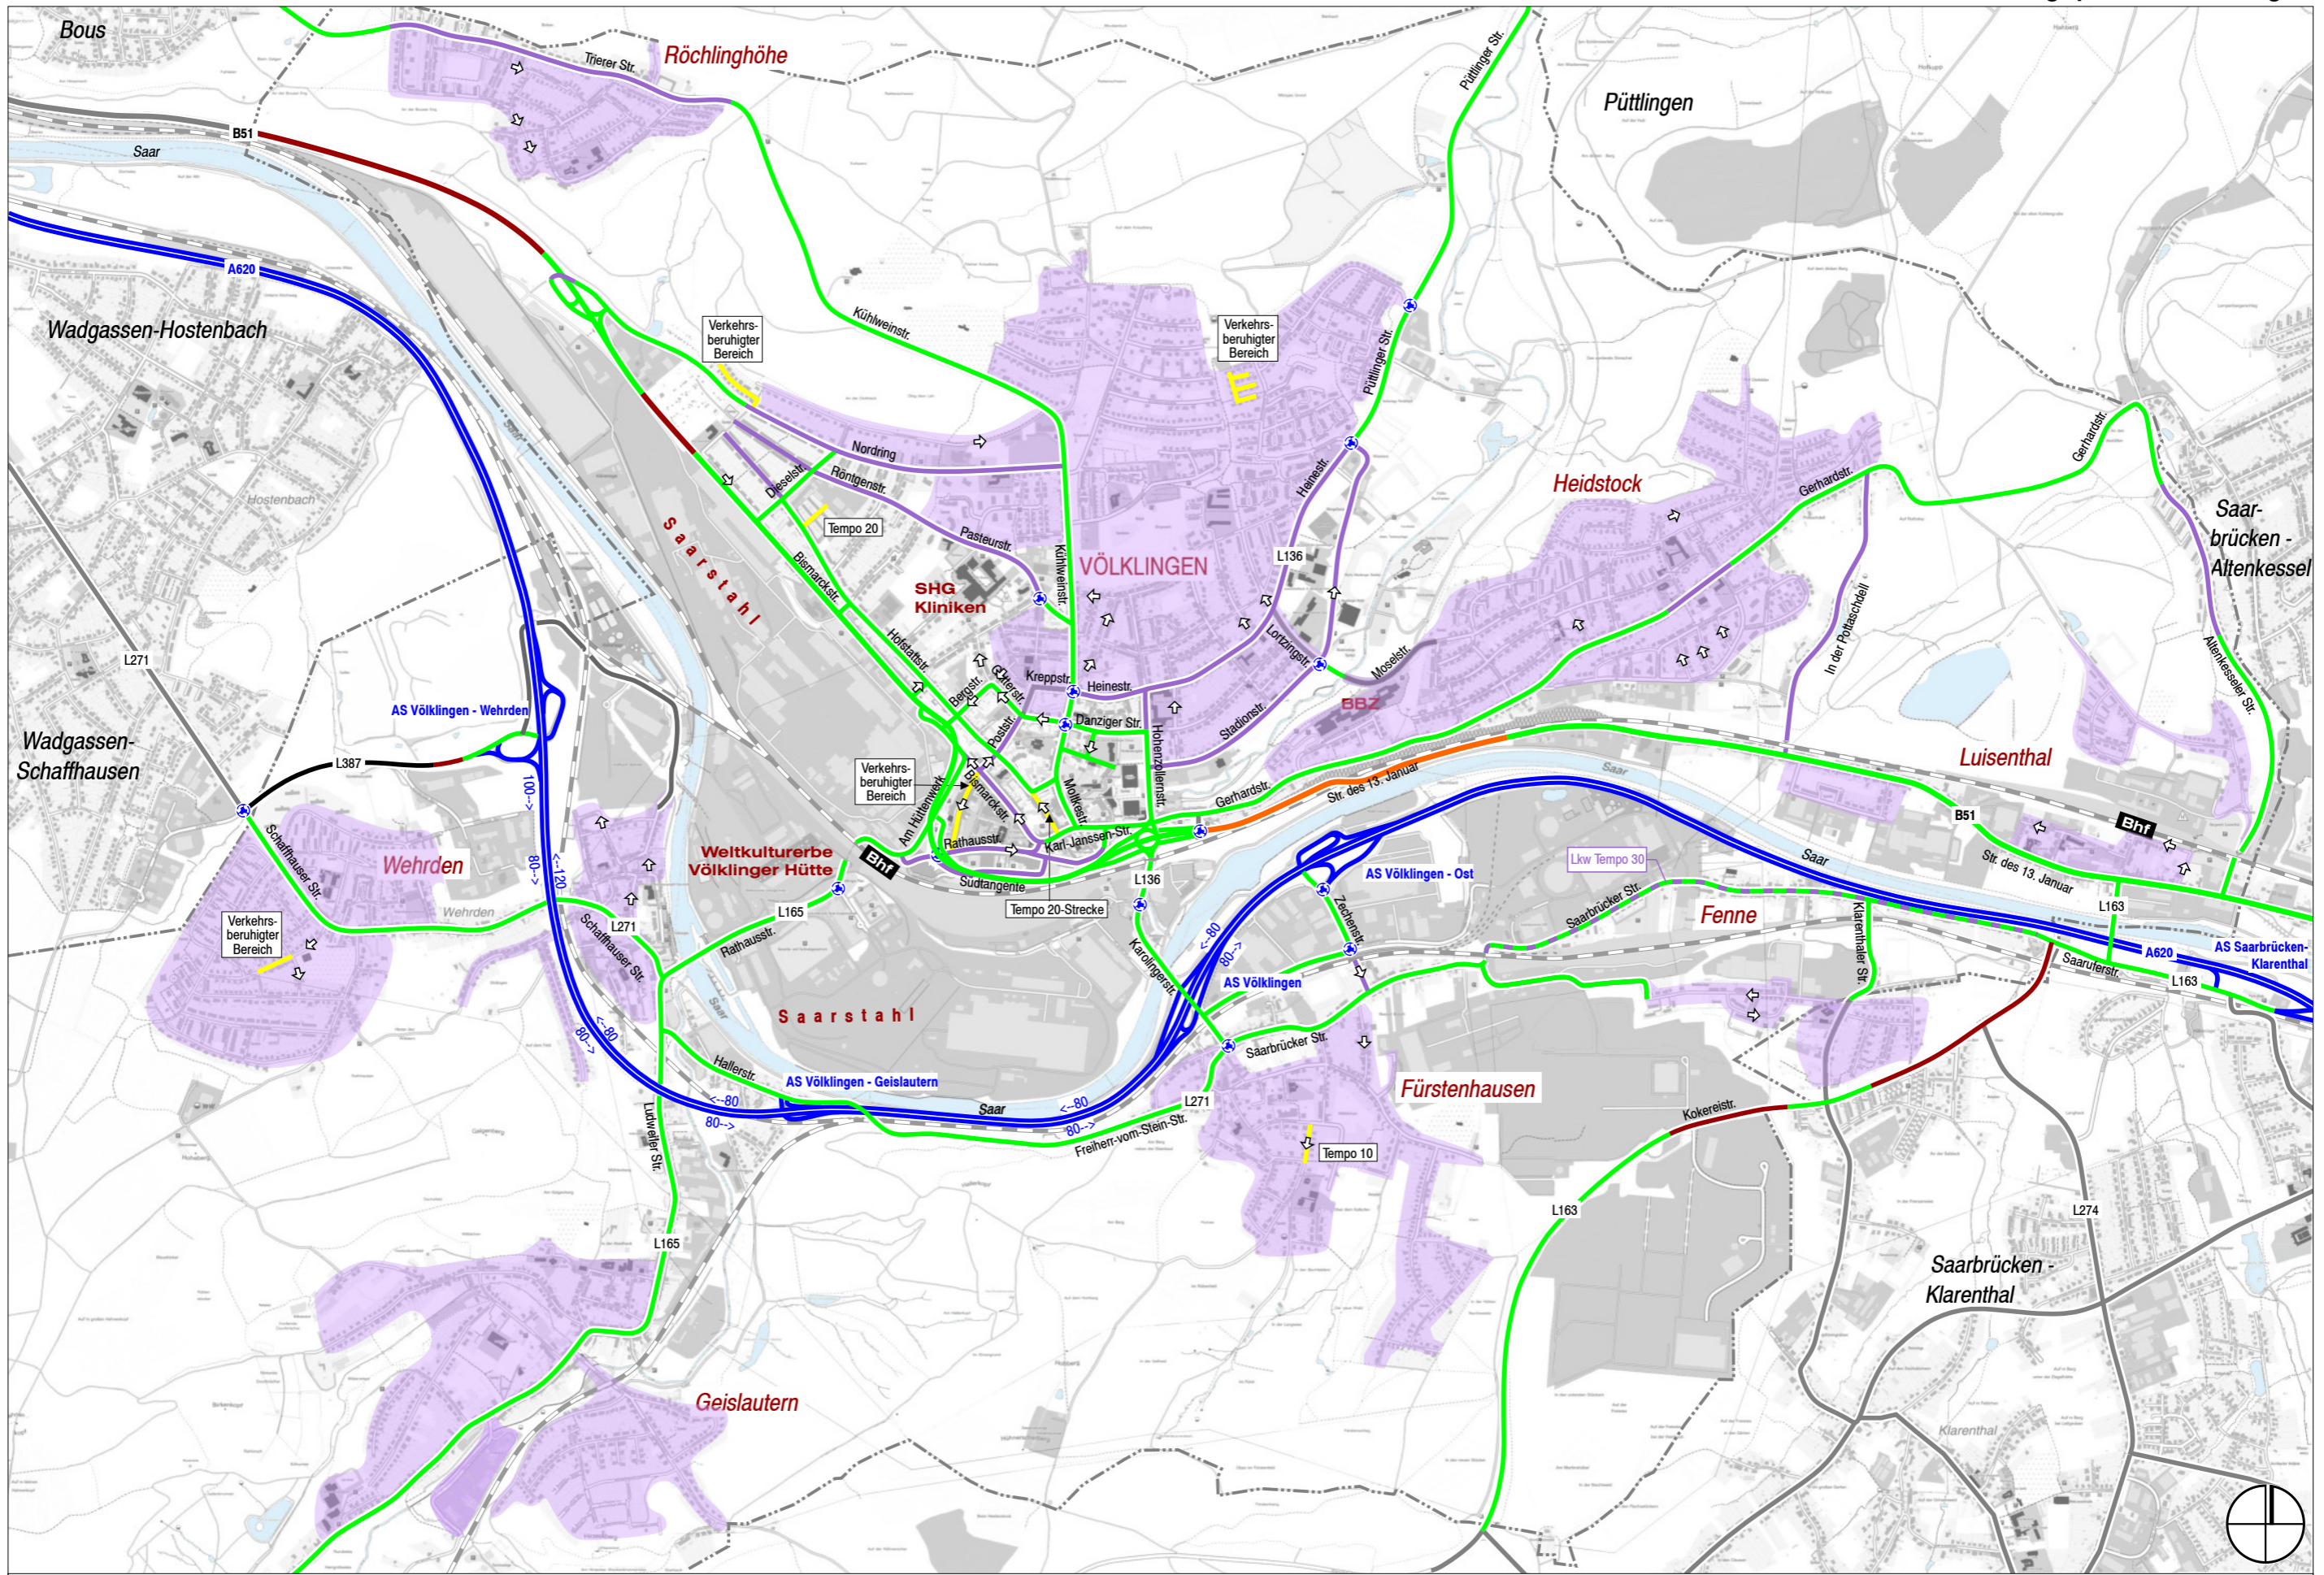

	Tempo 30-Zone		Tempo 50		Einbahnstraße
	Tempo 30 Strecke		Tempo 60		
	sonstige (mit Angabe)		Tempo 70		
			Tempo 100		

Geschwindigkeiten - Teil Nord
Bestand



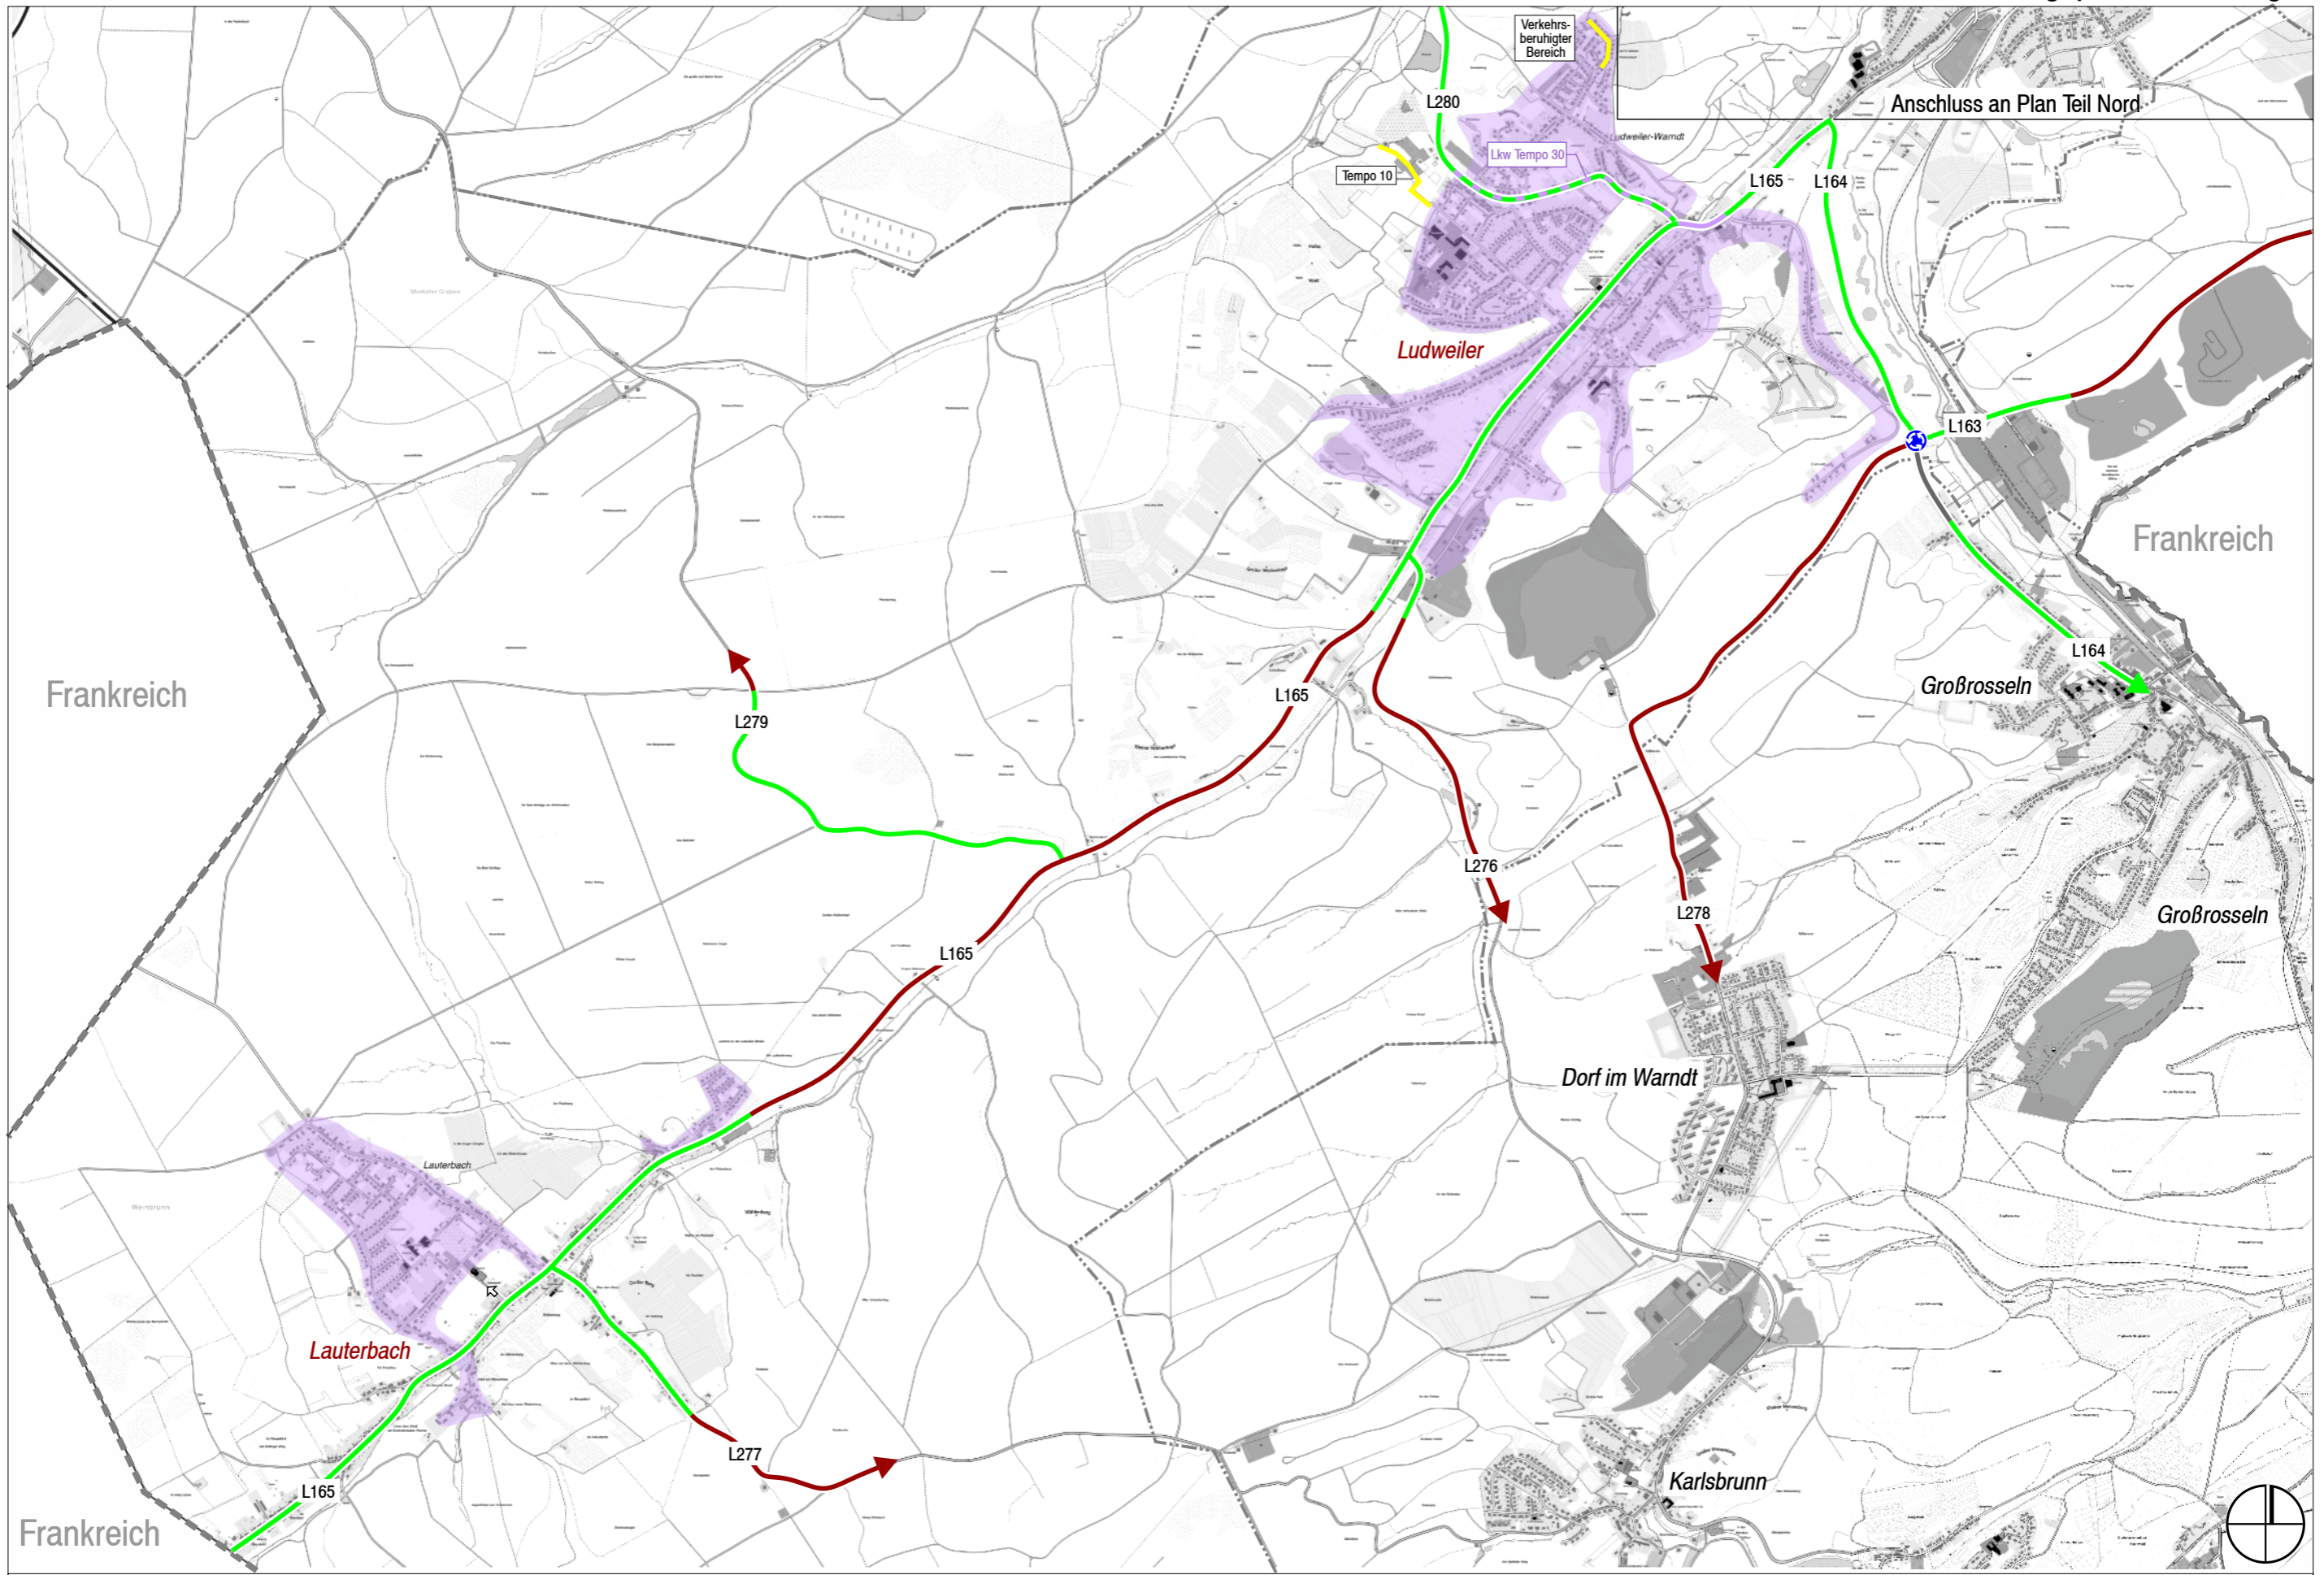

- Tempo 30-Zone
- Tempo 30 Strecke
- sonstige (mit Angabe)
- Tempo 50
- Tempo 70
- Keine Angabe
- ⇒ Einbahnstraße

Geschwindigkeiten - Teil Süd Bestand

