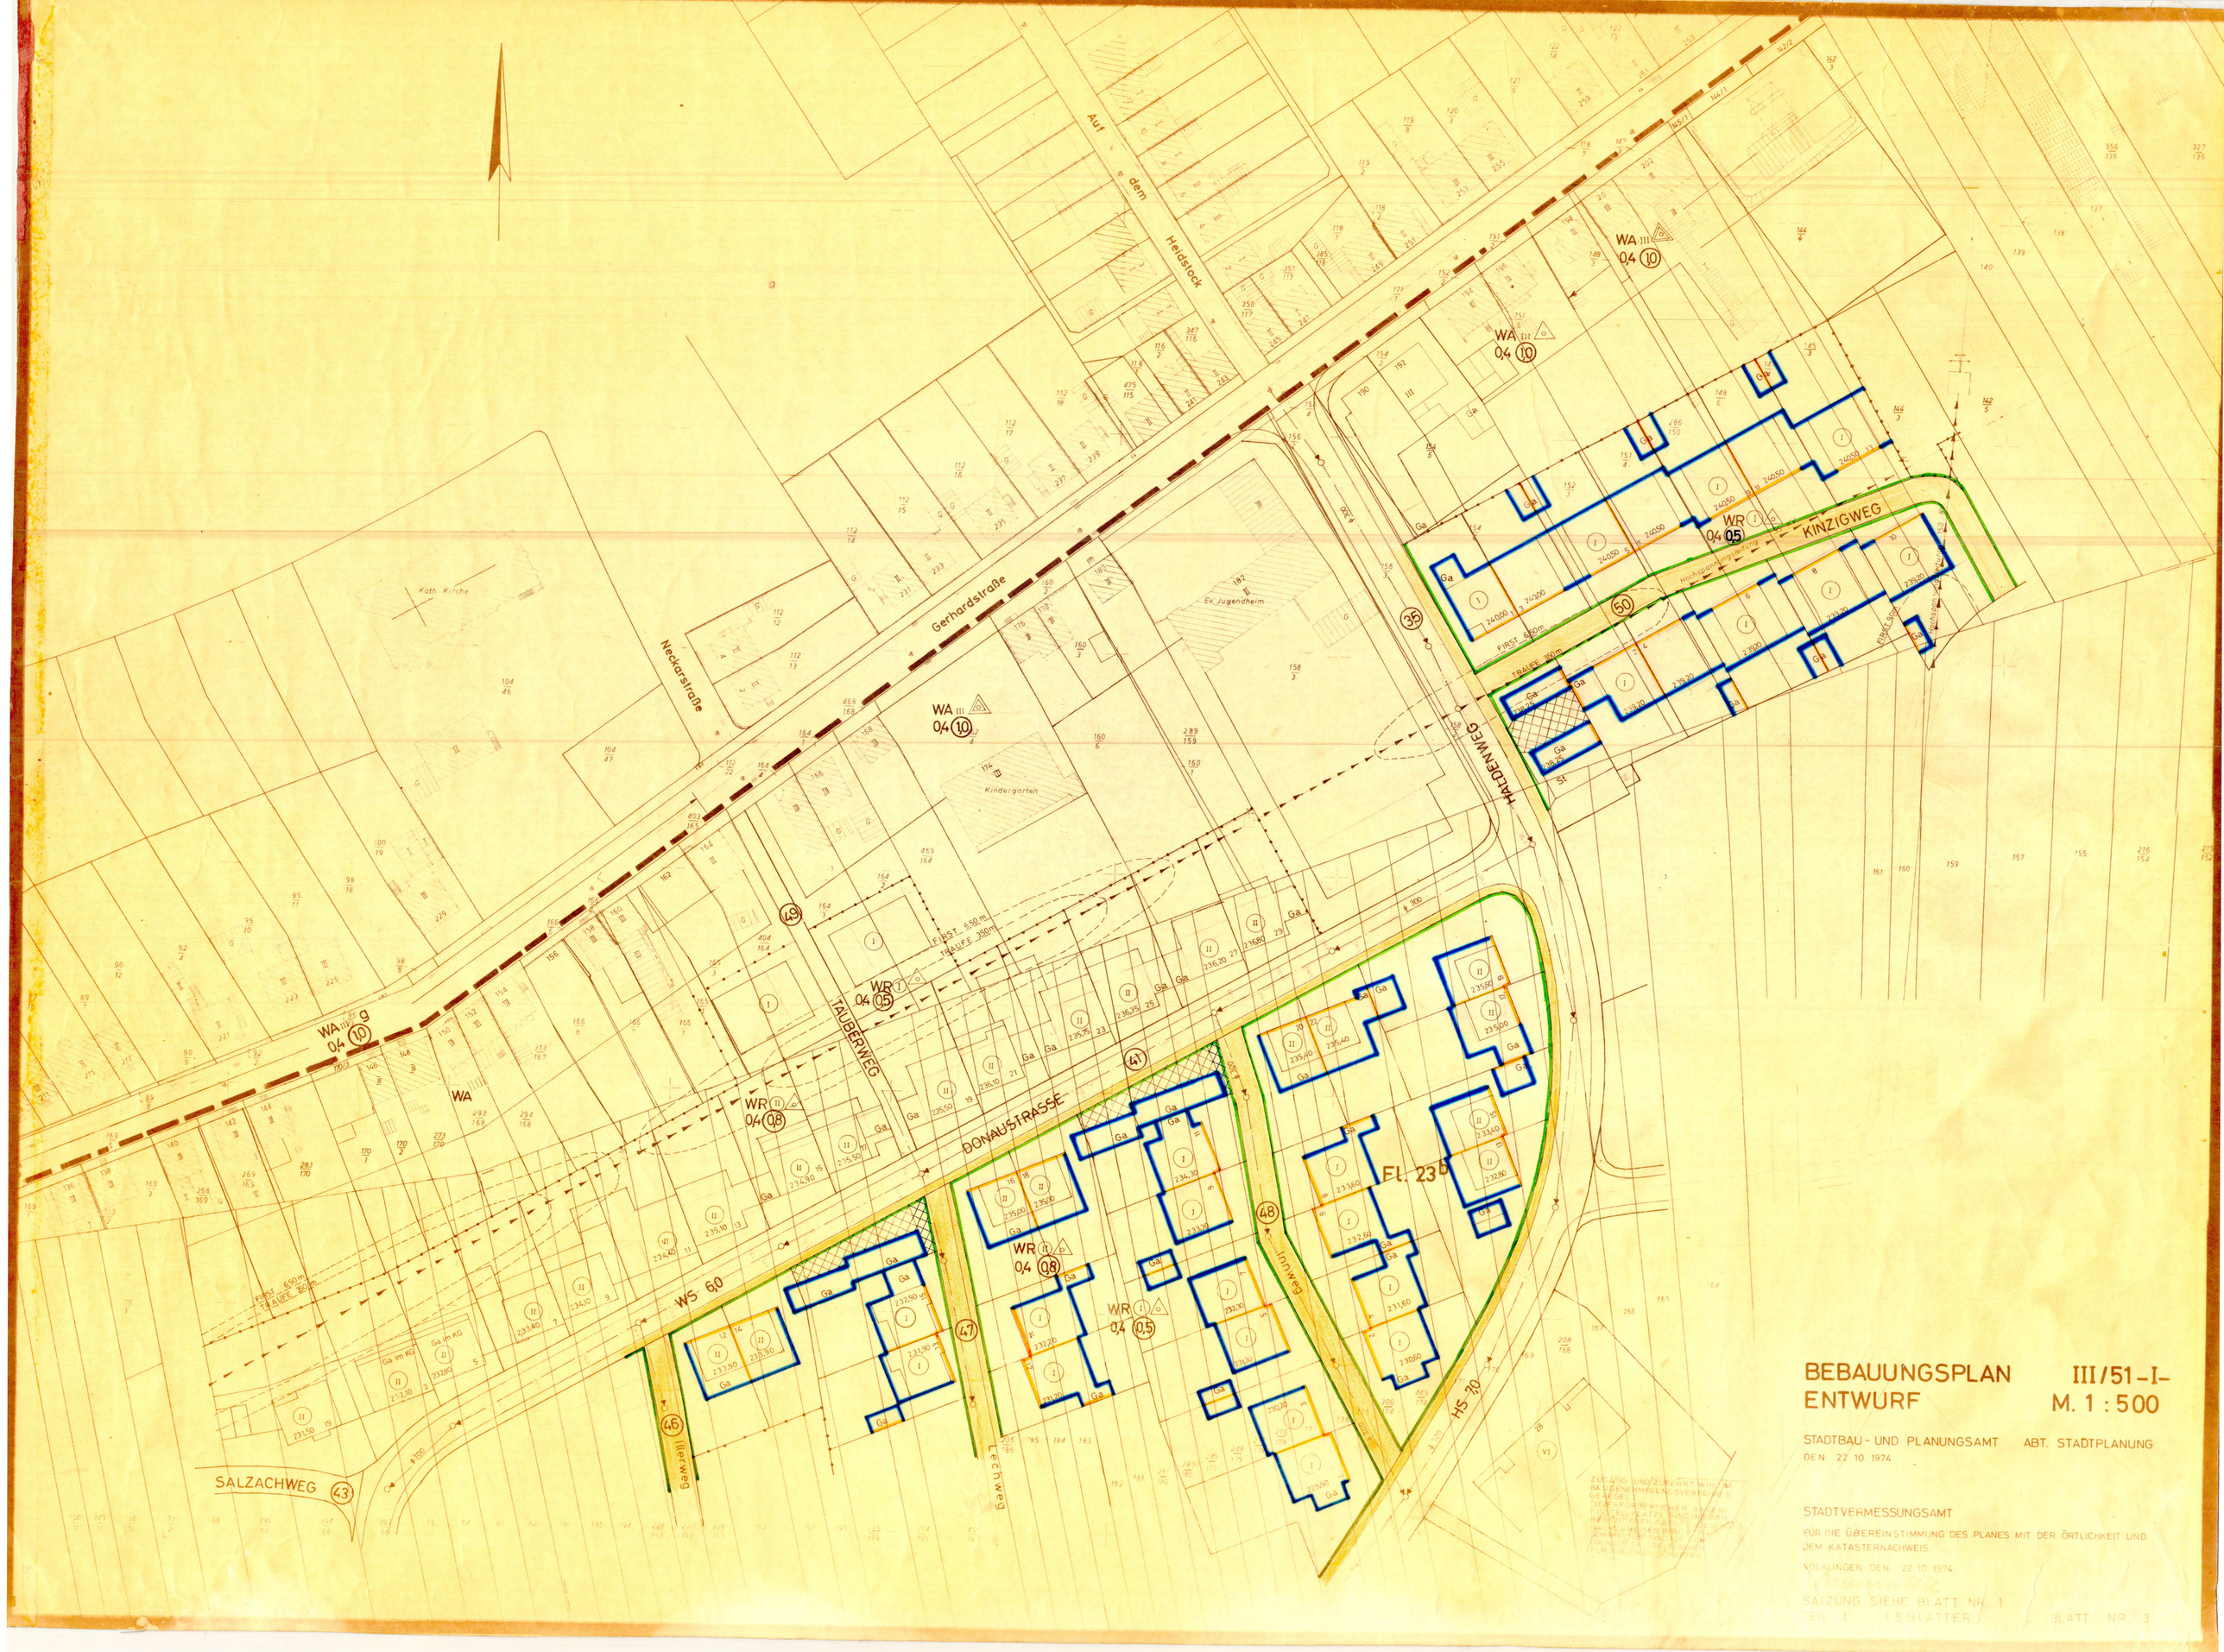

BEBAUUNGSPLAN III/51-I-
ENTWURF M. 1 : 500

STADTBAU- UND PLANUNGSAMT ABT. STADTPLANUNG
DEN 22. 10. 1974

STADTVERMESSUNGSAMT
FÜR DIE ÜBEREINSTIMMUNG DES PLANES MIT DER ÖRTLICHKEIT UND DEM KATASTERNACHWEIS
VÖLKLINGEN DEN 22. 10. 1974

SATZUNG SIEHE BLATT NR. 1
TEIL I (5 BLÄTTER) BLATT NR. 3